


## ÚZEMNÍ PLÁN KAROLINKA

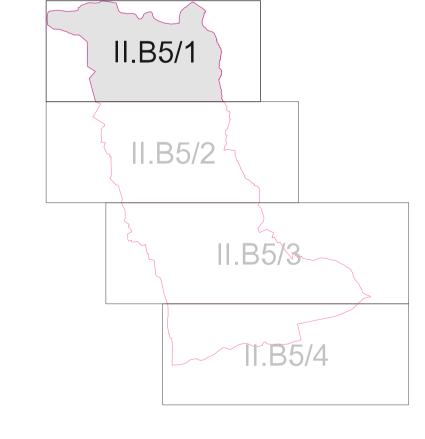

II.B5/1






HLAVNÍ PROJEKTAN	STEMIO a.s.	ČÍSLO PARÉ:	AUTORIZACE:	
000000 000000 <b>STEMIO</b> 000000	sídlo: ŠIROKÁ 36/5, 110 00 PRAHA 1 - JOSEFOV provozovna: J. STAŠI 165, 763 02 ZLÍN - MALENOVICE tel/fax: +420 577 158 529 mobil: +420 731 653 834 email: zlin@stemio.cz www.stemio.eu			
SUBDODAVATEL:	www.stormo.sd	DATUM:	06/2014	
	•	MĚŘÍTKO:	1:5000	
	•	STUPEŇ:	NÁVRH	
POŘIZOVATEL:	MĚSTSKÝ ÚŘAD VSETÍN	ZAKÁZKA ČÍSLO:		
	ODBOR ÚZEMNÍHO PLÁNOVÁNÍ, STAVEBNÍHO ŘÁDU A DOPRAVY	ARCHITEKT:		
NÁZEV AKCE:	ÚZEMNÍ PLÁN	ODP. PROJ. PROFESE:		
	KAROLINKA	VYPRACOVAL:		
OBSAH:	VÝKRES PŘEDPOKLÁDANÝCH	ČÍSLO VÝKRESU/ČÁSTI - REVIZE:		

## HRANICE ŘEŠENÉHO ÚZEMÍ HRANICE KATASTRÁLNÍHO ÚZEMÍ HRANICE ZASTAVĚNÉHO ÚZEMÍ K 30.9.2010 HRANICE ZASTAVITELNÉ PLOCHY PARCELNÍ KRESBA POZEMKY ZEMĚDĚLSKÉHO PŮDNÍHO FONDU (ZPF) POZEMKY URČENÉ K PLNĚNÍ FUNKCE LESA (PUPFL) OSTATNÍ POZEMKY 75800/II. HRANICE BPEJ S KÓDOVÝM OZNAČENÍM A TŘÍDOU OCHRANY ZPF PLOCHA ODVODNĚNÁ PLOCHA BYDLENÍ INDIVIDUÁLNÍ PLOCHA OBČANSKÉHO VYBAVENÍ PLOCHA PRO TĚLOVÝCHOVU A SPORT PLOCHA OBČANSKÉ VYBAVENOSTI SPECIFICKÝCH FOREM PLOCHA SILNIČNÍ DOPRAVA PLOCHA SMÍŠENÁ V CENTRÁLNÍ ZÓNĚ PLOCHA SMÍŠENÁ OBYTNÁ MĚSTSKÁ PLOCHA SMÍŠENÁ OBYTNÁ VESNICKÁ PLOCHA VÝROBY A SKLADOVÁNÍ PLOCHA KRAJINNÉ ZELENĚ

	TABULKA ODNĚTÍ PŮDNÍCH FONDŮ												
ČÍSLO NÁVRH. PLOCHY	VÝMĚRA PLOCHY CELKEM (ha)	V ZASTAVĚNÉM ÚZEMÍ (ha)	V PUPFL (ha)	V ZPF (ha)	Z TOHO V TŘÍDĚ OCHRANY ZPF I. (ha)	Z TOHO V ZAST. ÚZEMÍ (ha)	Z TOHO V TŘÍDĚ OCHRANY ZPF II. (ha)	Z TOHO V ZAST. ÚZEMÍ (ha)	Z TOHO V TŘÍDĚ OCHRANY ZPF III. (ha)	Z TOHO V TŘÍDĚ OCHRANY ZPF IV. (ha)	Z TOHO V TŘÍDĚ OCHRANY ZPF V. (ha)	POPIS	
1	0,53	0,00	0,00	0,53	0,00	0,00	0,00	0,00	0,00	0,00	0,53	PLOCHA BYDLENÍ	
2	1,47	1,47	0,00	1,38	0,00	0,00	0,00	0,00	0,00	0,00	1,38	PLOCHA BYDLENÍ	
3	0,25	0,00	0,00	0,25	0,00	0,00	0,00	0,00	0,00	0,00	0,25	PLOCHA BYDLENÍ	
5	0,57	0,00	0,00	0,57	0,00	0,00	0,00	0,00	0,00	0,00	0,57	PLOCHA SMÍŠENÉHO VYUŽITÍ	
6	0,67	0,00	0,00	0,67	0,00	0,00	0,00	0,00	0,00	0,00	0,67	PLOCHA SMÍŠENÉHO VYUŽITÍ	
7	0,17	0,00	0,00	0,17	0,00	0,00	0,00	0,00	0,00	0,00	0,17	PLOCHA SMÍŠENÉHO VYUŽITÍ	
8	1,06	0,00	0,00	1,06	0,00	0,00	0,00	0,00	0,00	0,00	1,06	PLOCHA SMÍŠENÉHO VYUŽITÍ	
9	0,88	0,88	0,00	0,00	0,00	0,00	0,00	0,00	0,00	0,00	0,00	PLOCHA SMÍŠENÉHO VYUŽITÍ	
10	0,17	0,00	0,00	0,15	0,00	0,00	0,00	0,00	0,00	0,00	0,15	PLOCHA SMÍŠENÉHO VYUŽITÍ	
11	1,74	0,00	0,00	1,13	0,00	0,00	0,00	0,00	0,00	0,00	1,13	PLOCHA SMÍŠENÉHO VYUŽITÍ	
12	0,18	0,00	0,00	0,18	0,00	0,00	0,00	0,00	0,00	0,00	0,18	PLOCHA SMÍŠENÉHO VYUŽITÍ	
13	0,11	0,00	0,00	0,11	0,00	0,00	0,00	0,00	0,00	0,00	0,11	PLOCHA SMÍŠENÉHO VYUŽITÍ	
14	2,00	0,00	0,00	0,00	0,00	0,00	0,00	0,00	0,00	0,00	0,00	PLOCHA OBČANSKÉHO VYBAVENÍ	
15	0,31	0,00	0,00	0,00	0,00	0,00	0,00	0,00	0,00	0,00	0,00	PLOCHA OBČANSKÉHO VYBAVENÍ	
16	0,12	0,00	0,00	0,12	0,00	0,00	0,00	0,00	0,00	0,00	0,12	PLOCHA OBČANSKÉHO VYBAVENÍ	
17	0,19	0,00	0,19	0,00	0,00	0,00	0,00	0,00	0,00	0,00	0,00	PLOCHA OBČANSKÉHO VYBAVENÍ	
18	0,30	0,00	0,00	0,00	0,00	0,00	0,00	0,00	0,00	0,00	0,00	PLOCHA DOPRAVNÍ INFRASTRUKTURY	
19	0,10	0,10	0,00	0,00	0,00	0,00	0,00	0,00	0,00	0,00	0,00	PLOCHA DOPRAVNÍ INFRASTRUKTURY	
20	0,21	0,00	0,00	0,17	0,00	0,00	0,03	0,00	0,00	0,00	0,15	PLOCHA DOPRAVNÍ INFRASTRUKTURY	
22	1,95	0,00	0,00	1,95	0,00	0,00	0,00	0,00	0,00	0,00	1,95	PLOCHY VÝROBY A SKLADOVÁNÍ	
23	0,50	0,00	0,00	0,50	0,00	0,00	0,00	0,00	0,00	0,00	0,50	PLOCHY VÝROBY A SKLADOVÁNÍ	
25	0,34	0,00	0,00	0,34	0,00	0,00	0,00	0,00	0,00	0,00	0,34	PLOCHA KRĄJINNÉ ZELENĚ	

ČÍSLO NÁVRHOVÉ PLOCHY

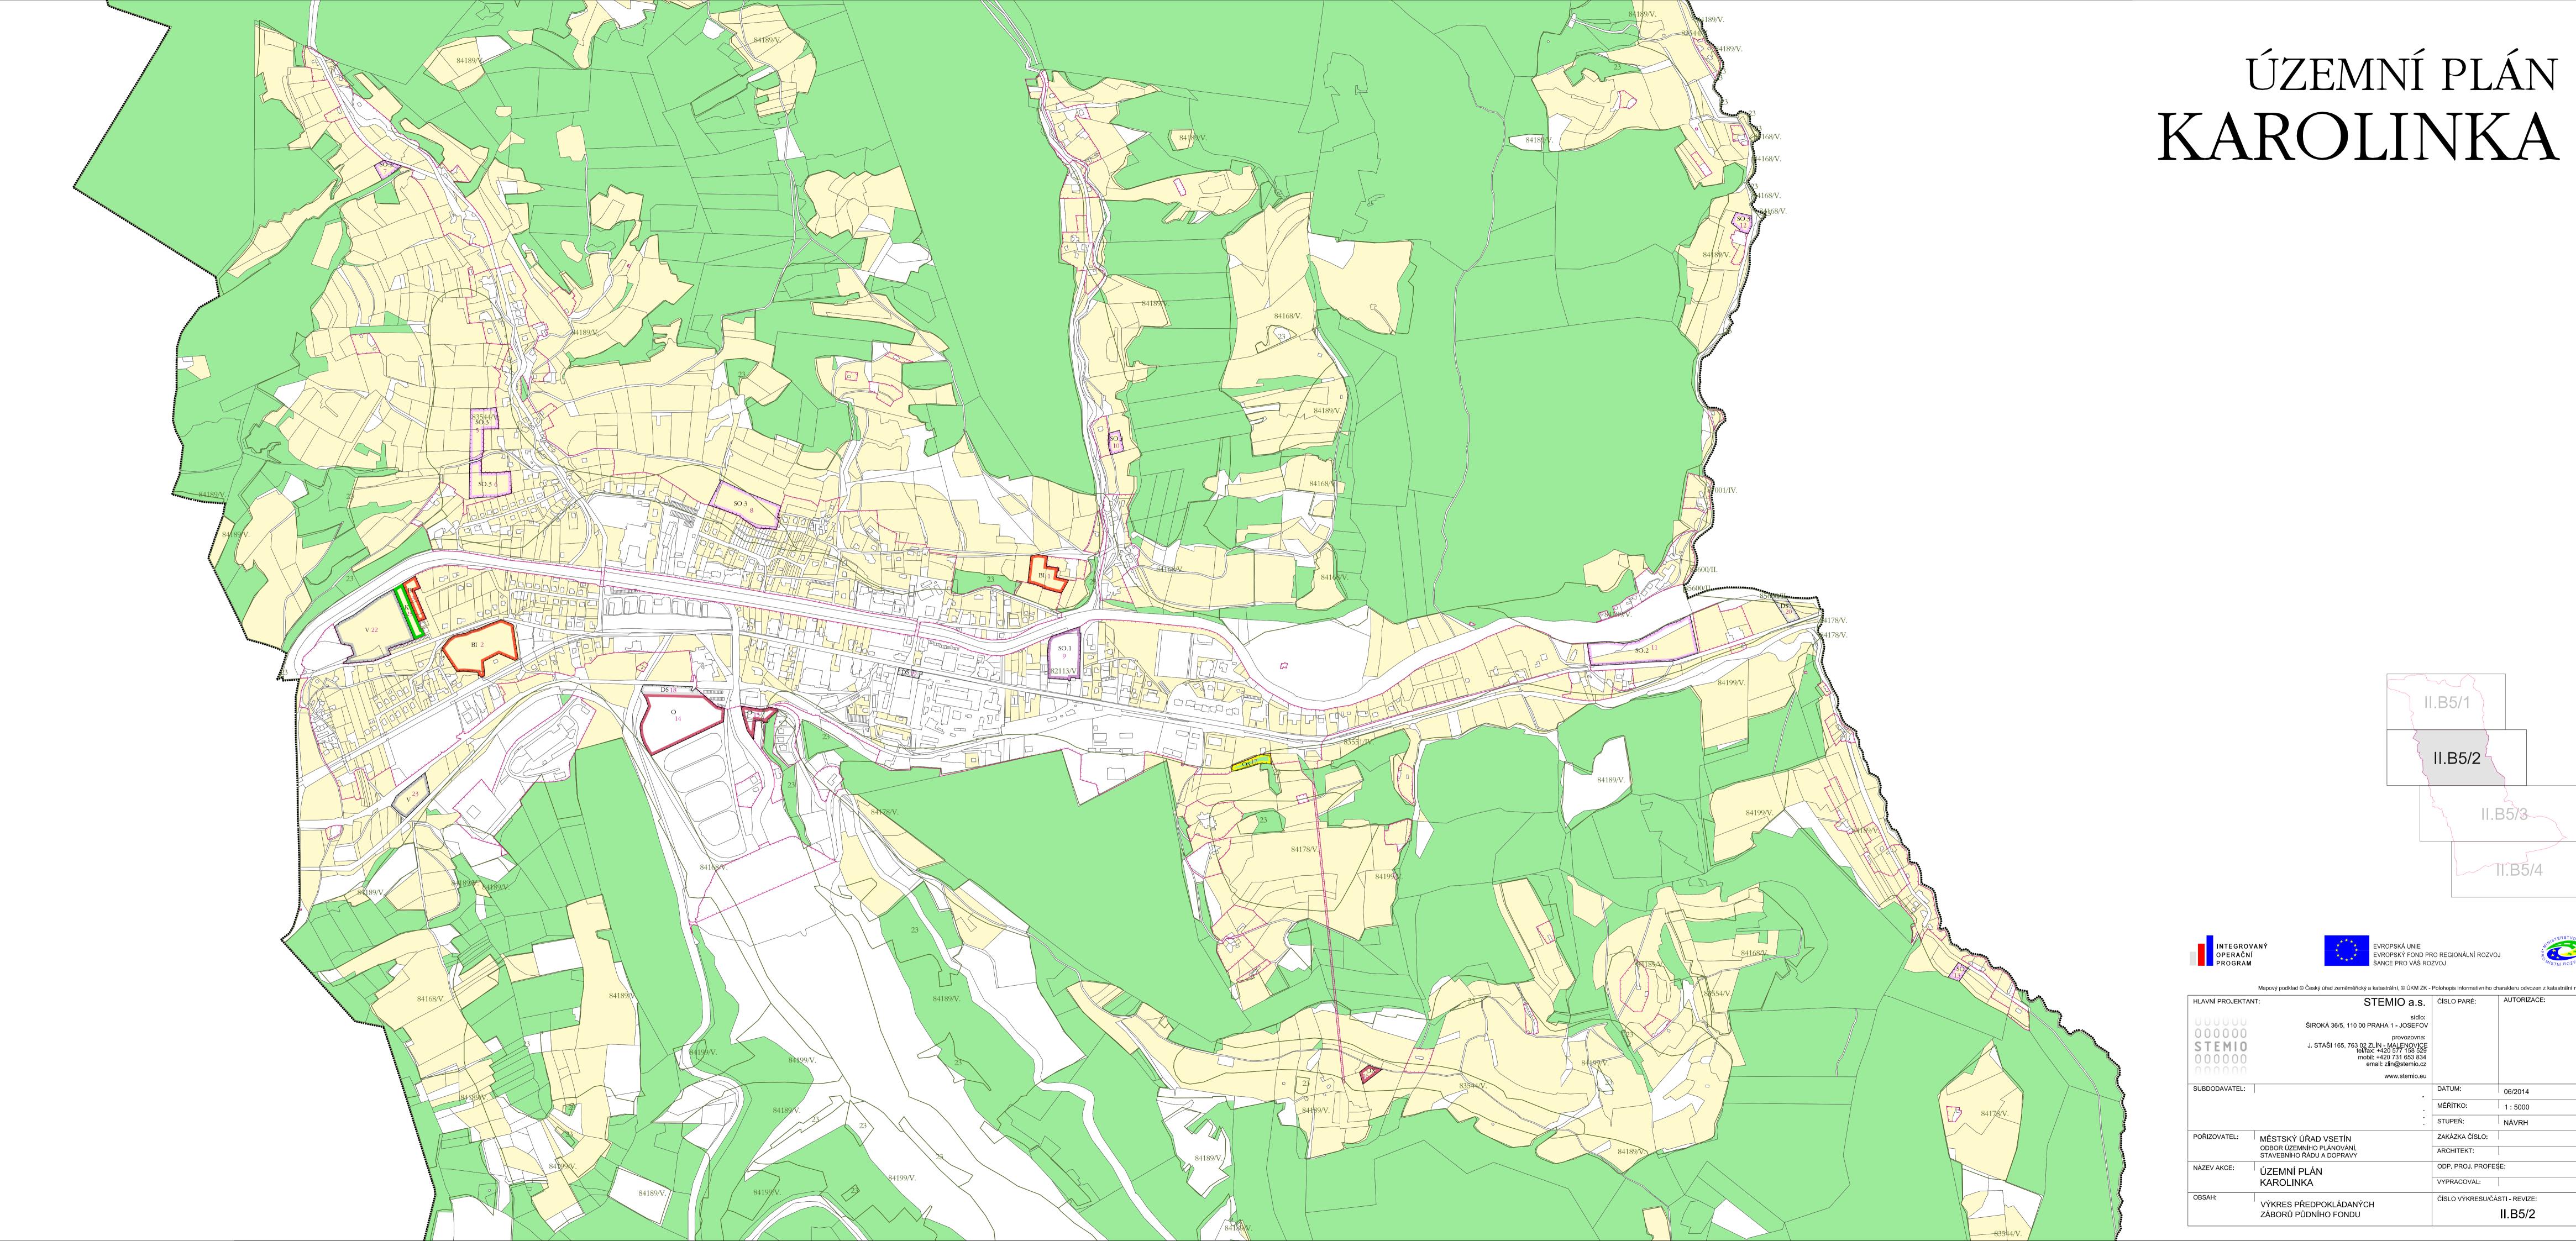

II.B5/3

11.B5/4

Mapový podklad © Český úřad zeměměřický a katastrální, © ÚKM ZK - Polohopis informativního charakteru odvozen z katastrální mapy STEMIO a.s. ČÍSLO PARÉ:

ZAKÁZKA ČÍSLO:

ARCHITEKT:

ODP. PROJ. PROFESE:


ČÍSLO VÝKRESU/ČÁSTI - REVIZE:


VYPRACOVAL:

ŠIROKÁ 36/5, 110 00 PRAHA 1 - JOSEFOV

J. STAŠI 165, 763 02 ZLÍN - MALENOVICE tel/fax: +420 577 158 529 mobil: +420 731 653 834 email: zlin@stemio.cz

VÝKRES PŘEDPOKLÁDANÝCH ZÁBORŮ PŮDNÍHO FONDU

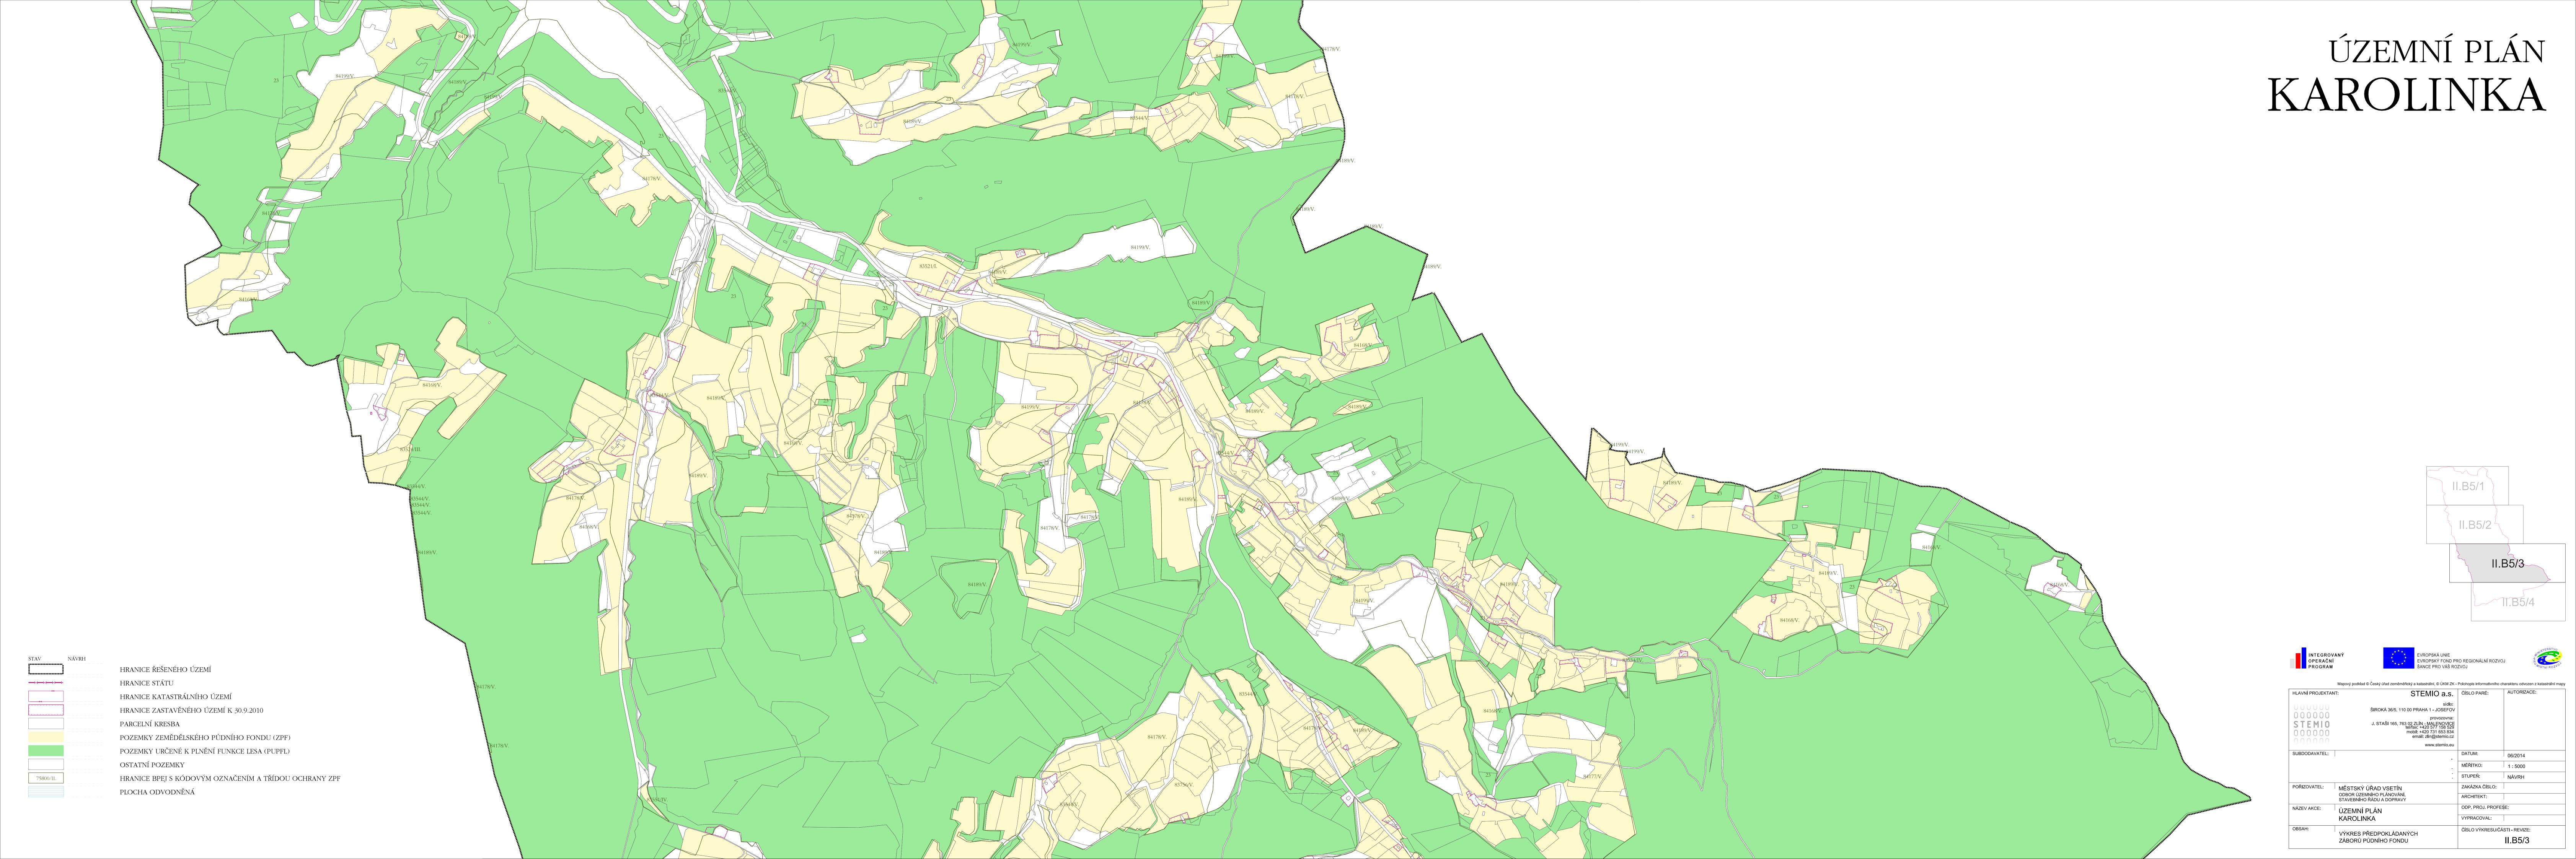

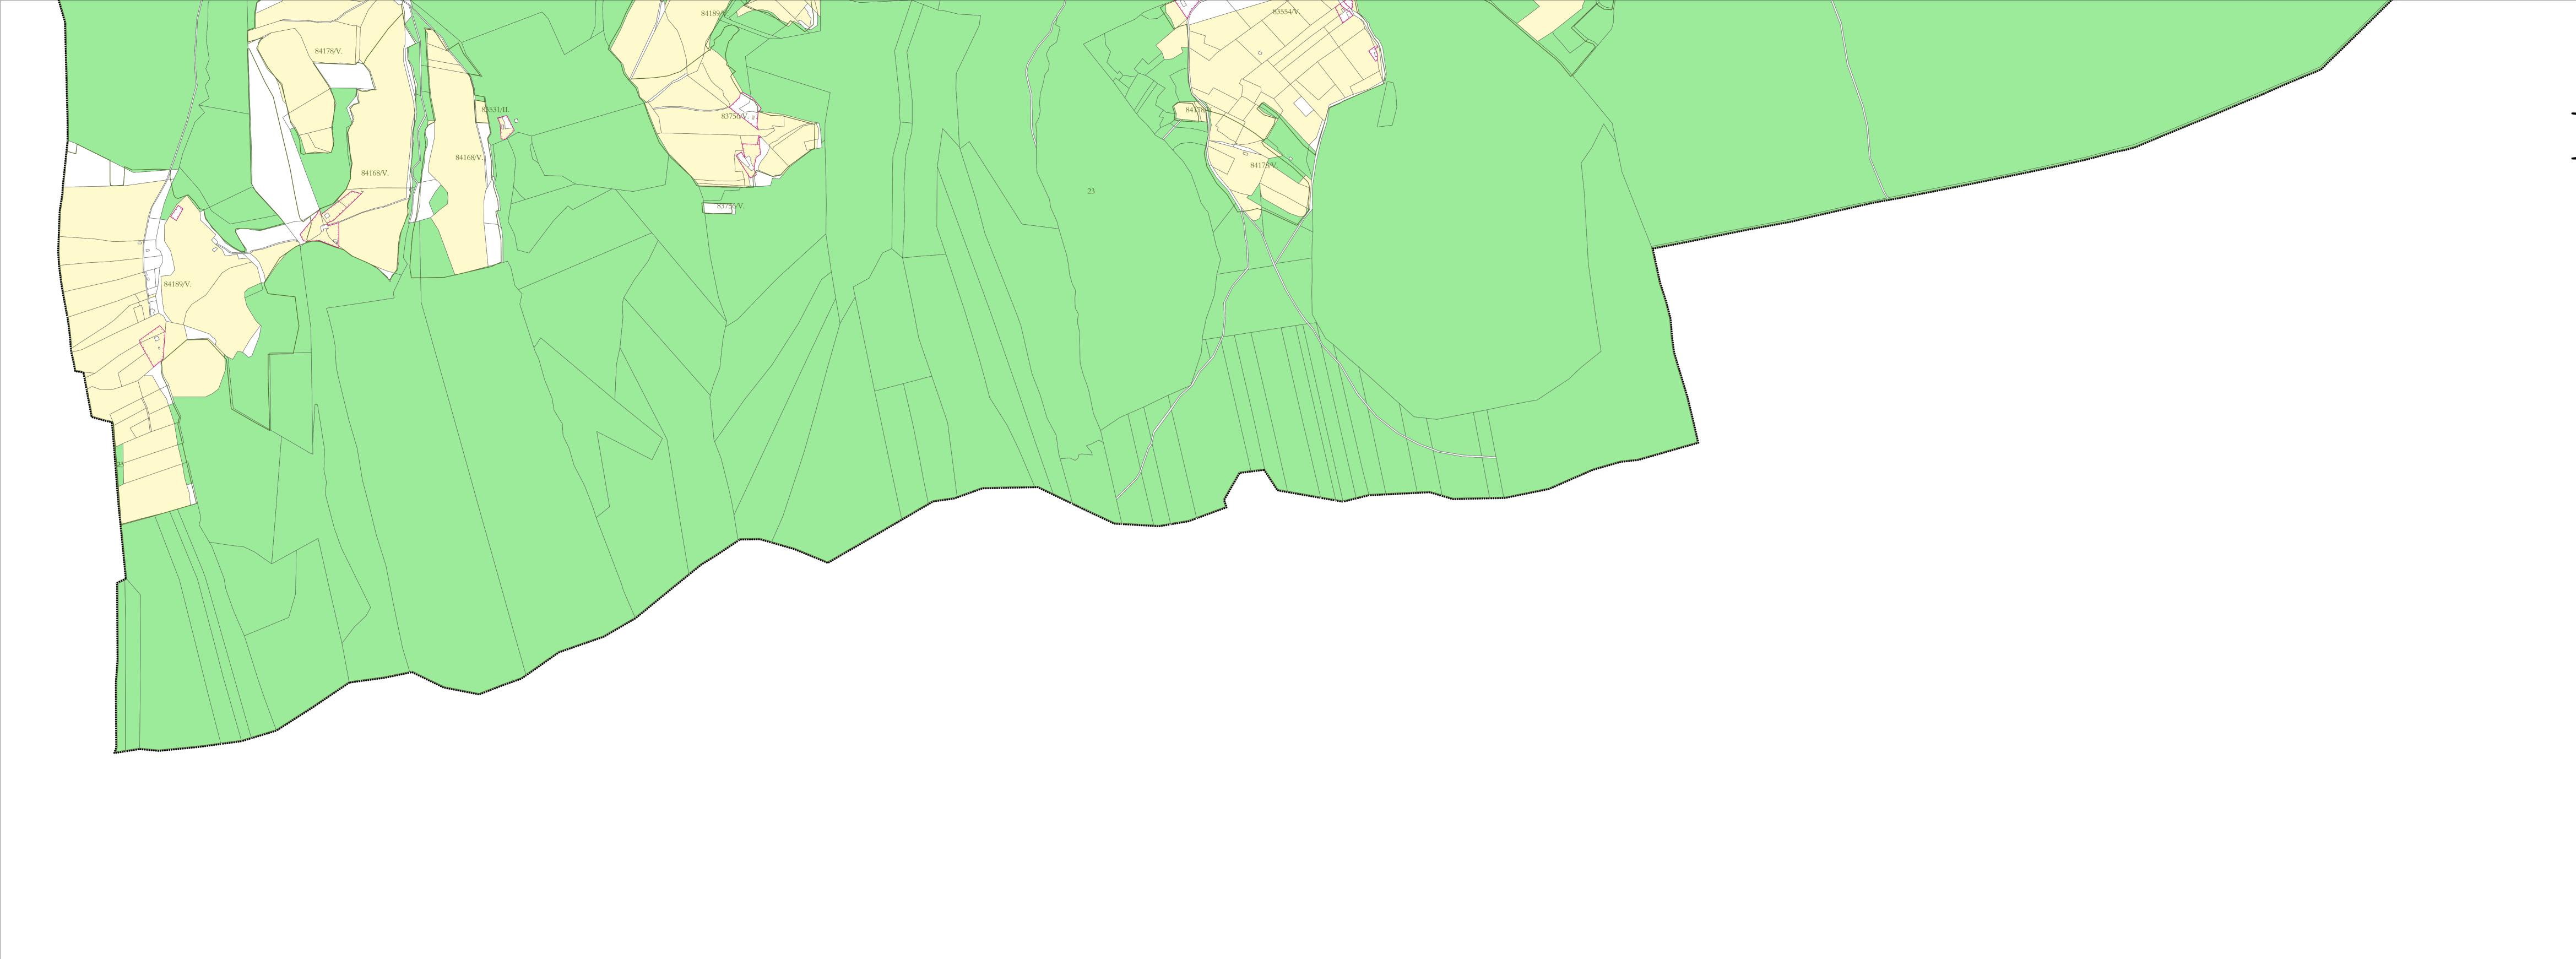

STAV NÁVRH

75800/II.

HRANICE ŘEŠENÉHO ÚZEMÍ

HRANICE KATASTRÁLNÍHO ÚZEMÍ

HRANICE ZASTAVĚNÉHO ÚZEMÍ K 30.9.2010

POZEMKY ZEMĚDĚLSKÉHO PŮDNÍHO FONDU (ZPF)

POZEMKY URČENÉ K PLNĚNÍ FUNKCE LESA (PUPFL)


HRANICE BPEJ S KÓDOVÝM OZNAČENÍM A TŘÍDOU OCHRANY ZPF

HRANICE STÁTU

PARCELNÍ KRESBA

OSTATNÍ POZEMKY

## ÚZEMNÍ PLÁN KAROLINKA

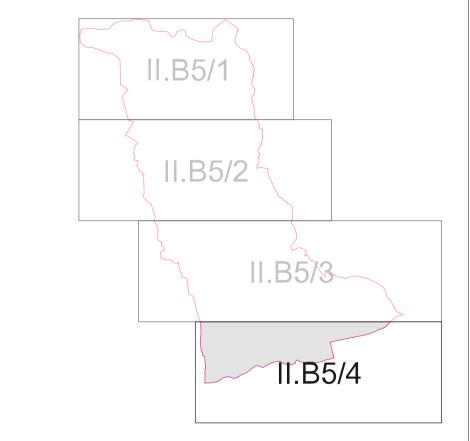



VYPRACOVAL:


ČÍSLO VÝKRESU/ČÁSTI - REVIZE:

II.B5/4



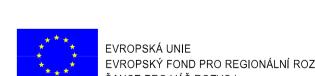

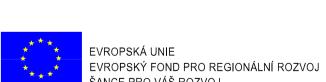

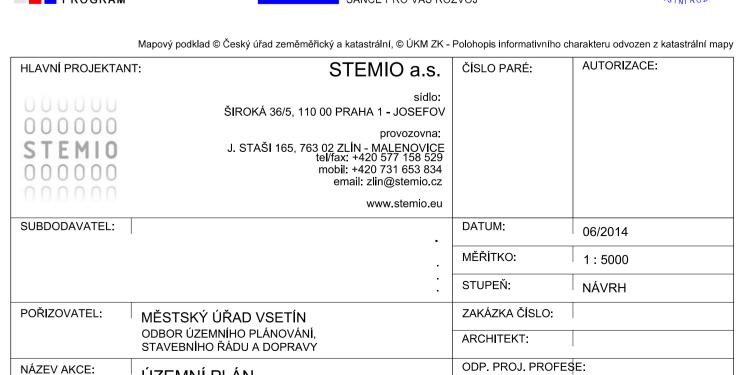

VÝKRES PŘEDPOKLÁDANÝCH

ZÁBORŮ PŮDNÍHO FONDU